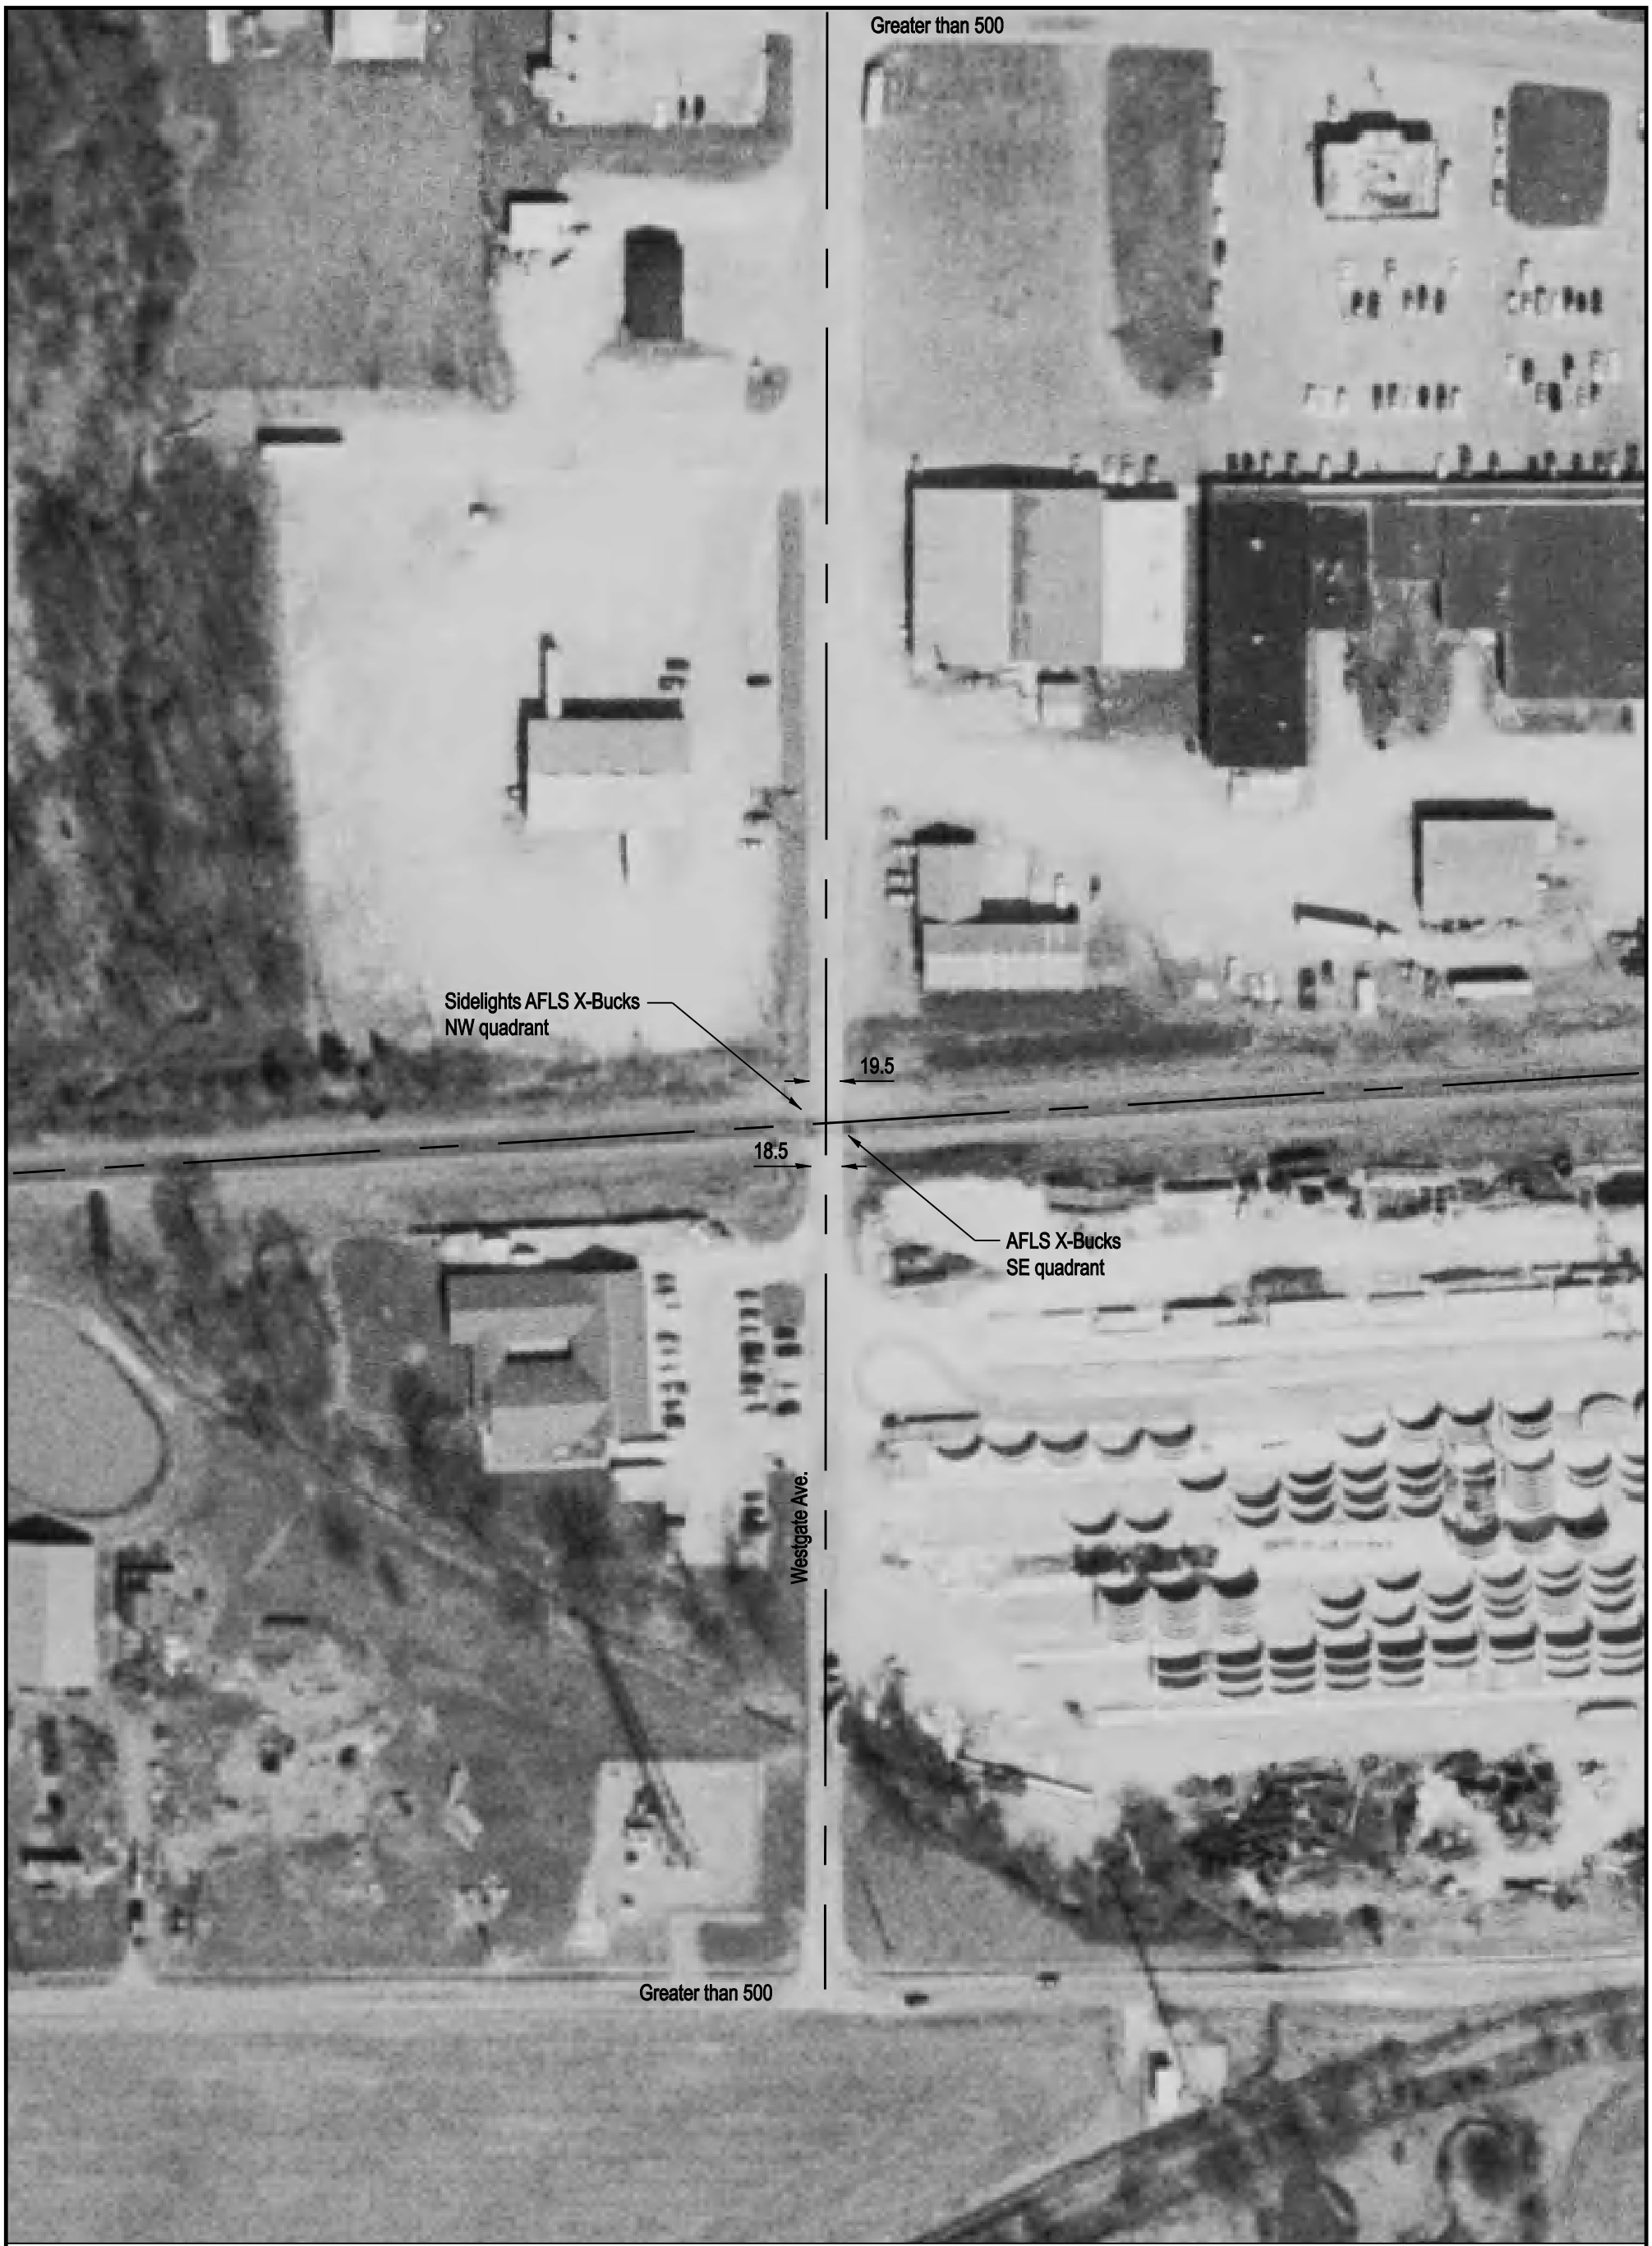

NOTE: ALL MEASUREMENTS ARE IN FEET

DOT/AAR Inventory #: 152944K

Location: Marion Co., In Salem, IL

Lat/Long: 38° 37' 18"/-88° 57' 54"

Railroad Milepost - Line: 268.79-A

Crossing Angle (Deg.): 85

Crossing Width (By Track): 23.0

Number of Tracks: 1

TR1

N.	100	50	25			25	50	100	S.
	98.7	98.9	99.2	100.0	100.0	99.3	99.1	98.8	

ROAD PROFILE

N

SCALE IN FEET

100 50 0 100