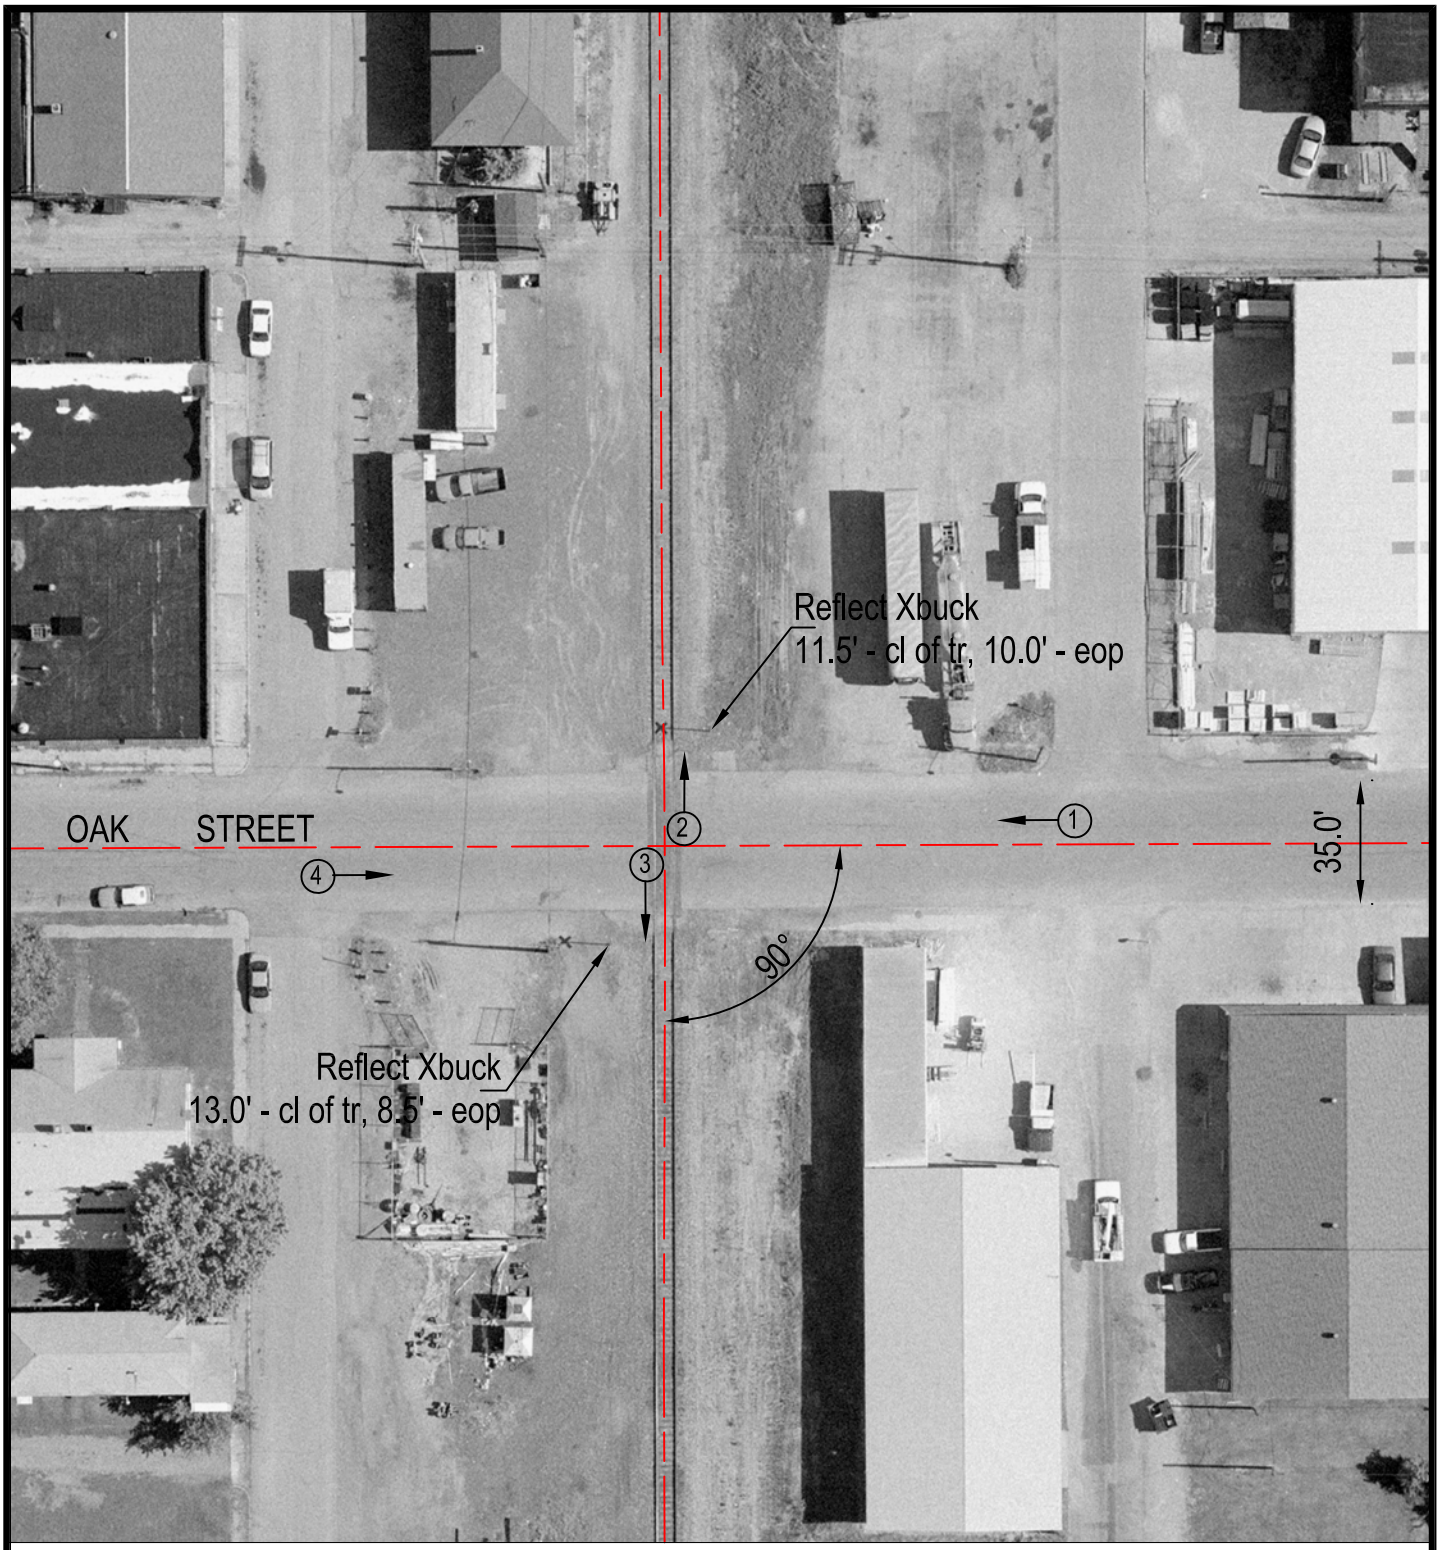

TR

50' 25' 25' 25' 25' 50'

98.2 W 99.3 99.8 100.0 100.0 99.5 98.8 E

ROAD PROFILE

N

SCALE IN FEET

50 0 50

③ Photo Location

Crossing #: 167635S

Location: Franklin Co., City of West Frankfort (In)

Lat/Long: 37°53'49" / 88°55'42"

Railroad: UP

Street: Oak Street

Railroad Milepost: 305.30

Crossing Protection: Sign

J:\FRANKLIN\167635\167635S.DWG 09/06/00 13:17 JLA