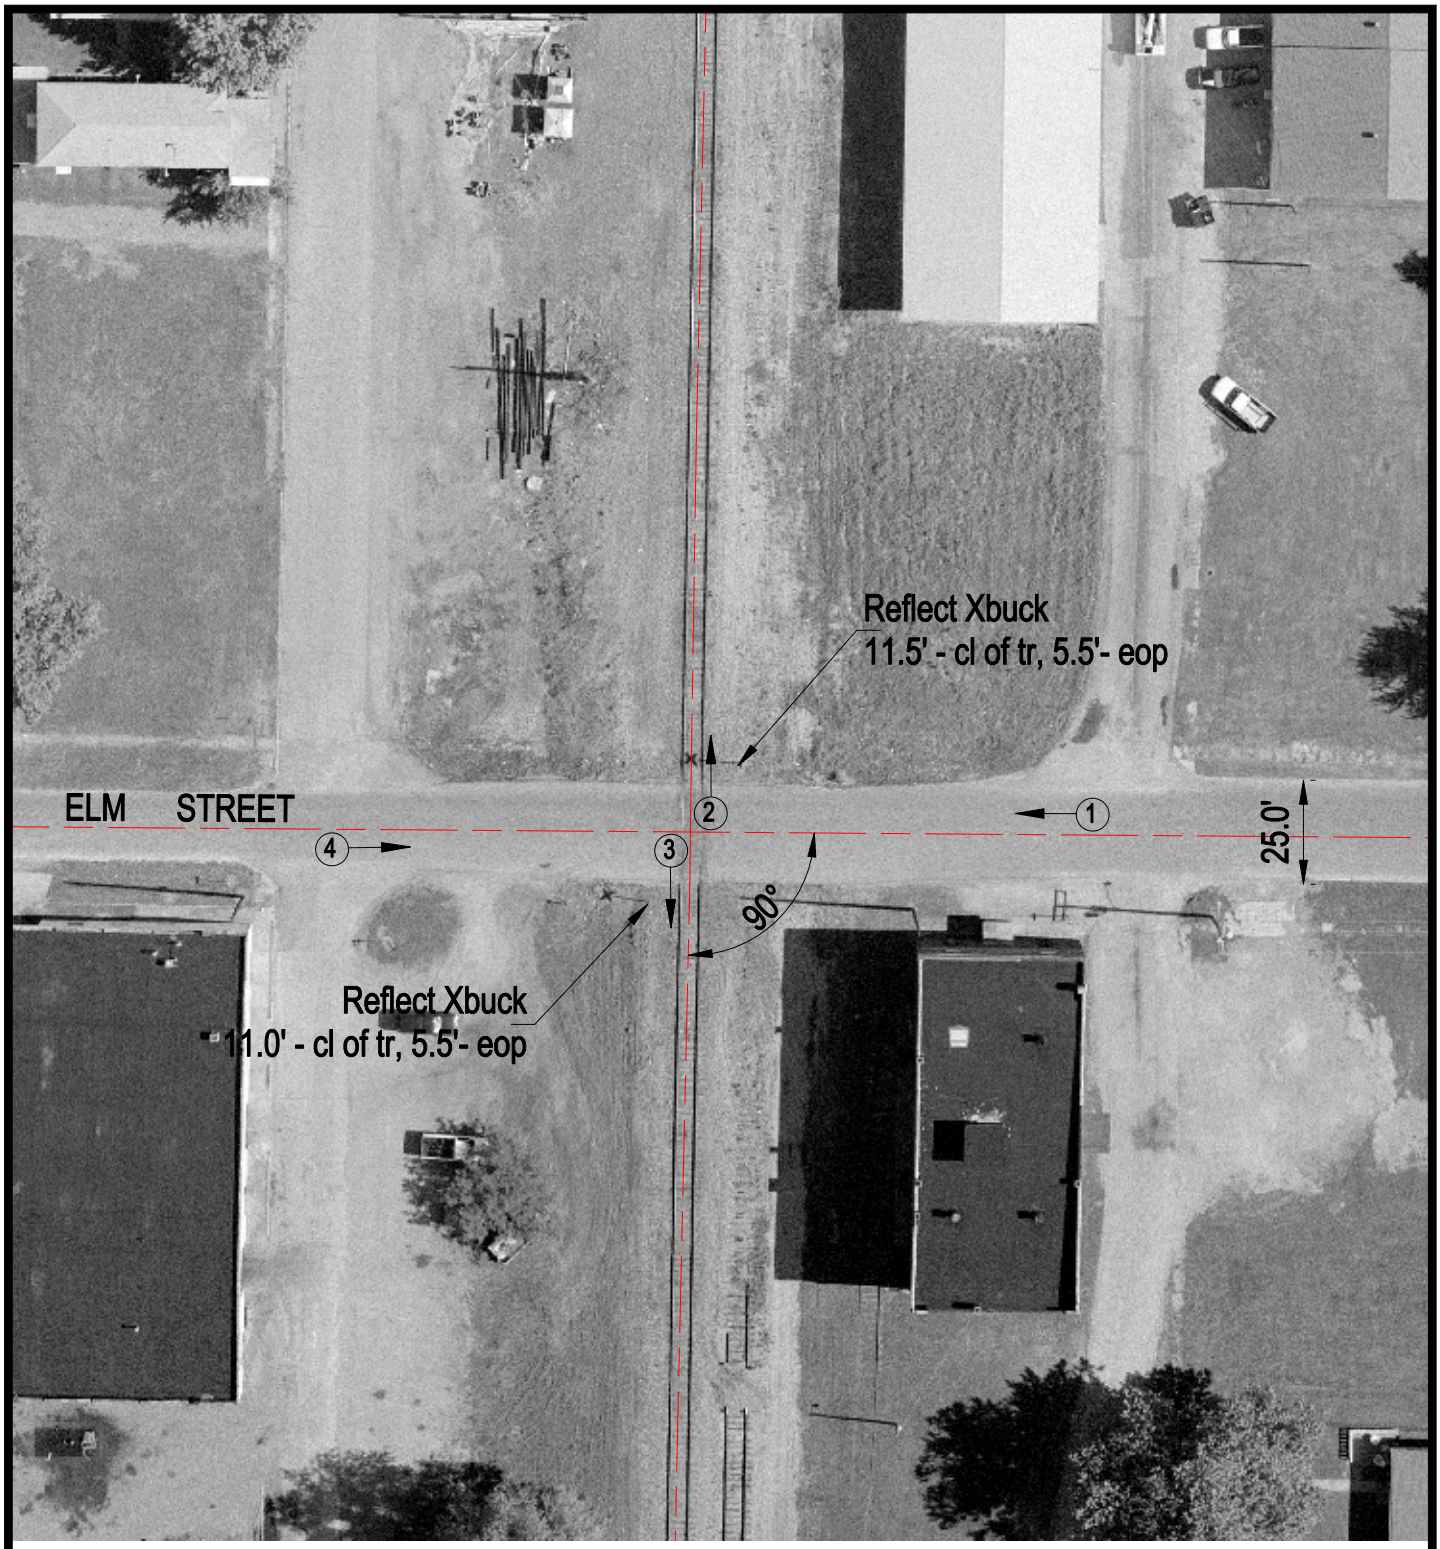


TR

| 50' | 25' | 25' | 25' | 25' | 50' |
|---|---|---|---|---|---|
| 97.6 | 98.7 | 99.7 | 100.0 | 99.5 | 98.0 |

W 100.0 E

ROAD PROFILE

N

SCALE IN FEET

50 0 50

3 Photo Location

| | |
|---|---|
| Crossing #: | 167636Y |
| Location: | Franklin Co., City of West Frankfort (In) |
| Lat/Long: | 37°53'46" / 88°55'42" |
| Railroad: | UP |
| Street: | Elm Street |
| Railroad Milepost: | 305.50 |
| Crossing Protection: | Sign |

J:\FRANKLIN\167636Y\167636Y.DWG 09/06/00 13:29 JLA