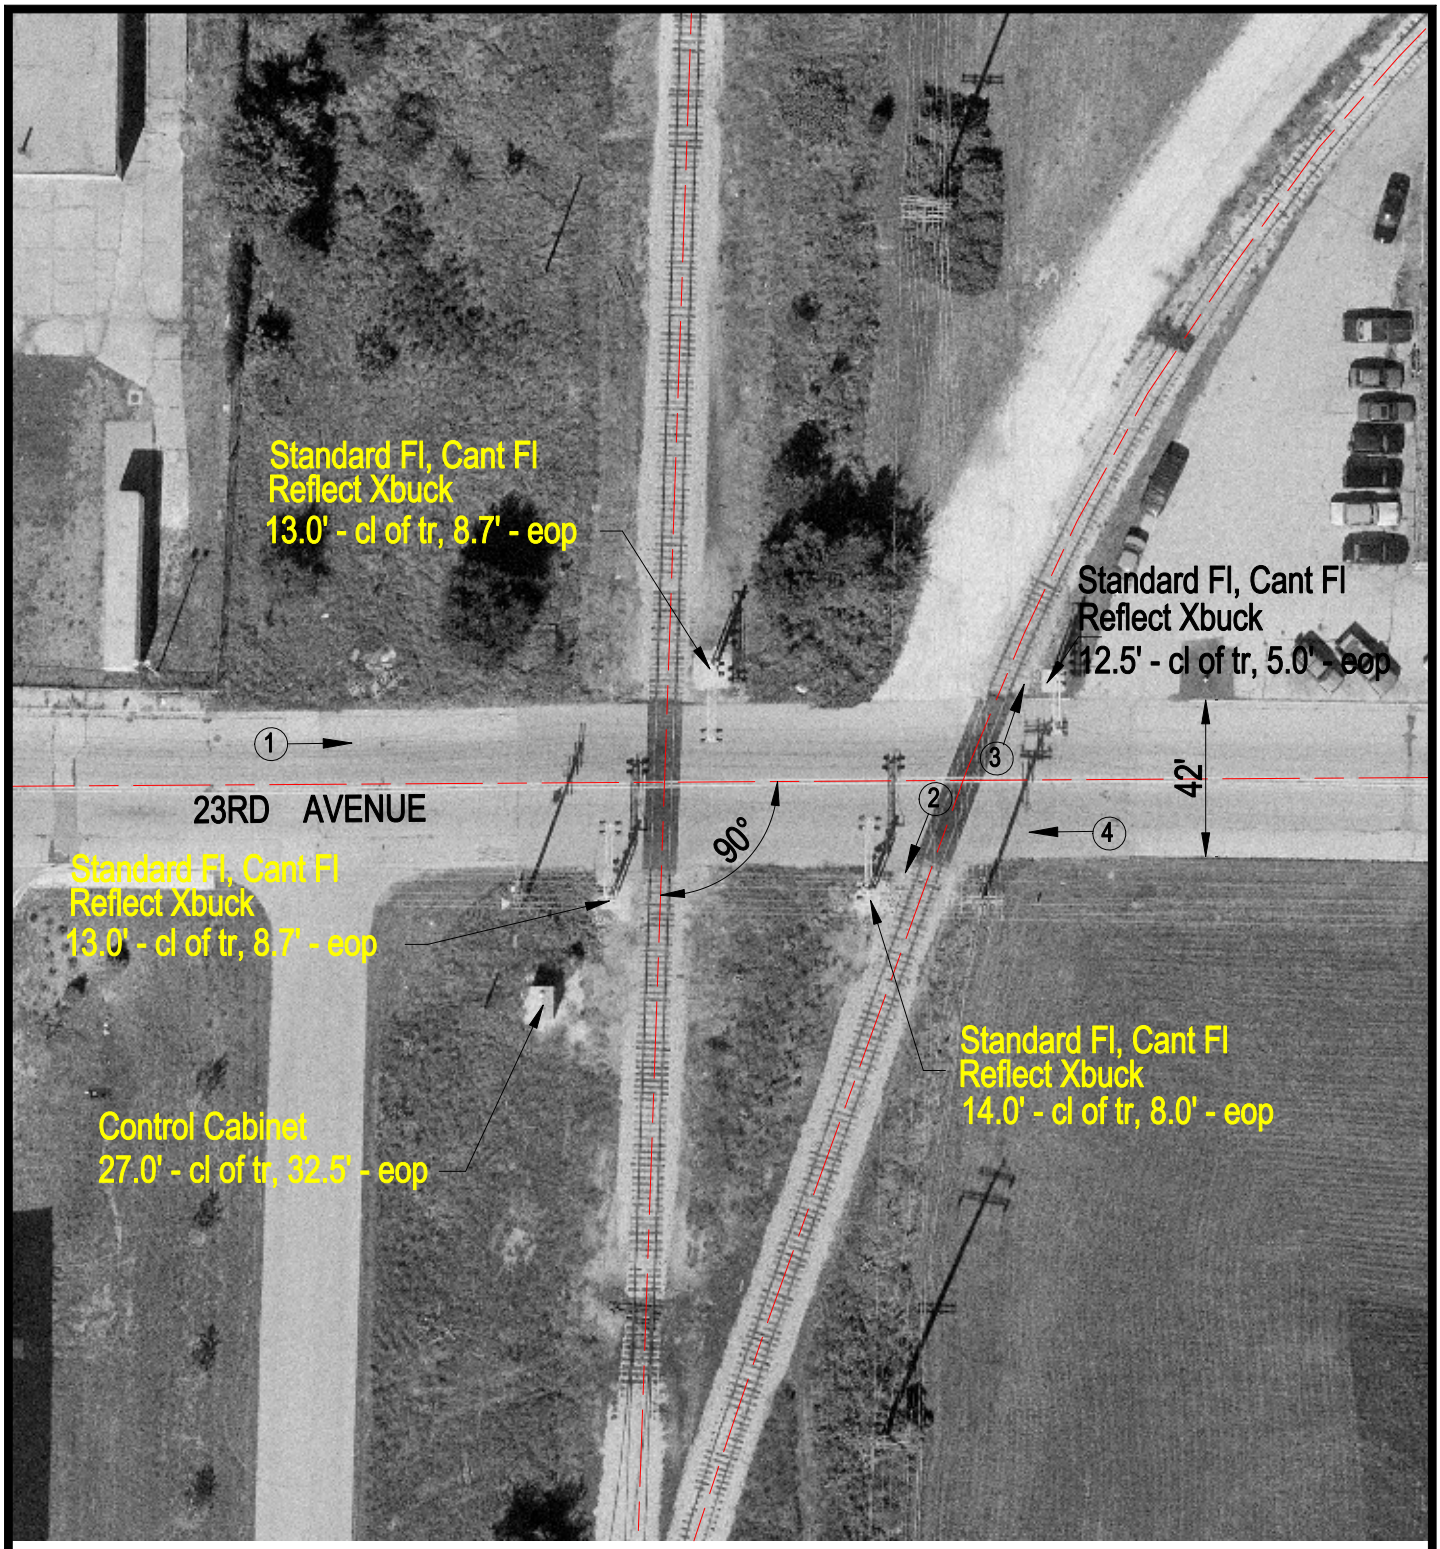

TR

50' 25' 25' 25' 25' 50'

98.9 99.6 99.9 100.0 100.1 100.2 99.6

W E

ROAD PROFILE

N

SCALE IN FEET

50 0 50

3 Photo Location

Crossing #: 290044X

Location: Winnebago Co., City of Rockford (In)

Lat/Long: 42°14'25" / 89°04'07"

Railroad: CC

Street: 23rd Avenue

Railroad Milepost: 84.50

Crossing Protection: Train Activated Devices

J:\WINNEBAGO\290044X\290044X.DWG 03/08/01 16:40 BJB