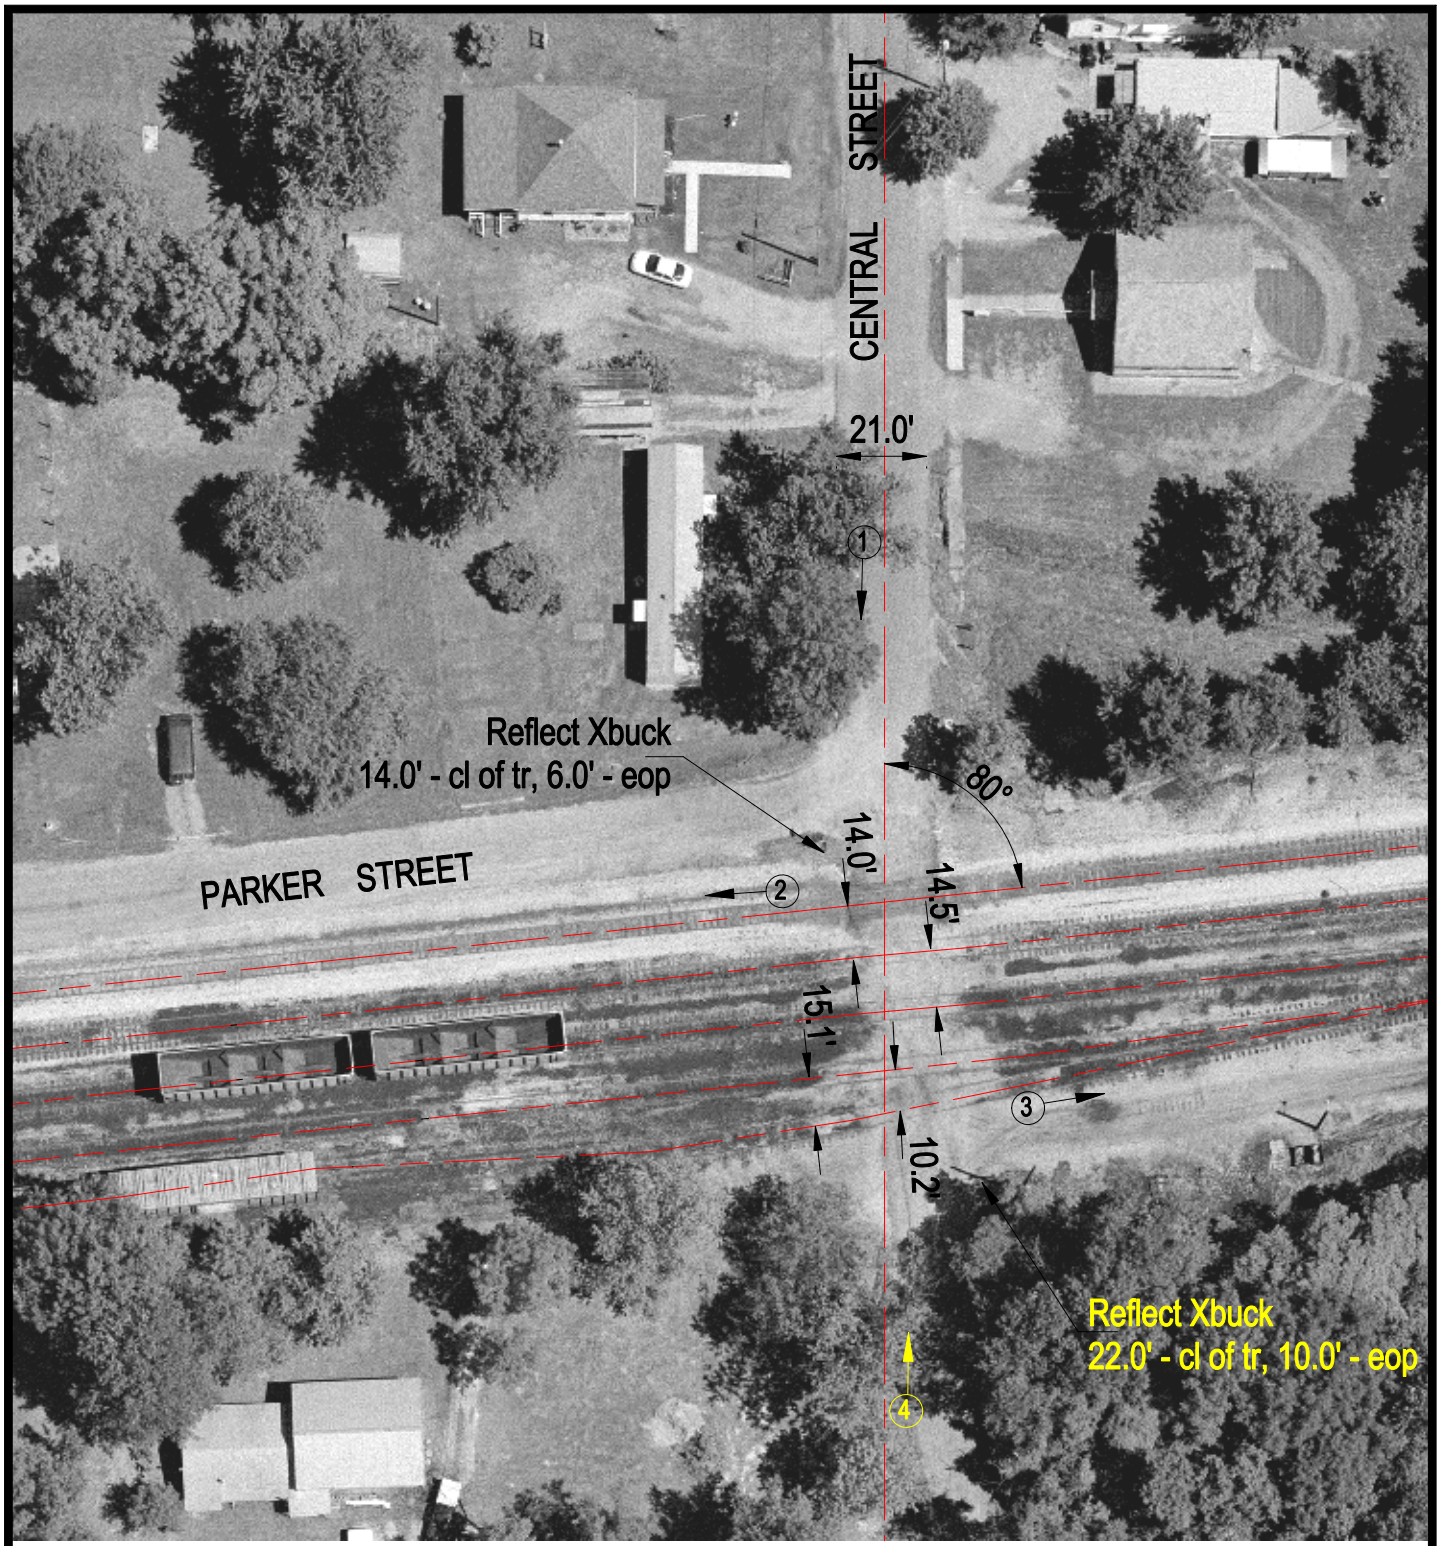

TR TR TR TR TR
14' 14.5' 15' 10.2'

50' 25' 25' 25' 25' 50'

93.8 94.7 96.6 98.0 97.4 95.6

N S

99.3 100.0 100.0 99.8 99.7

ROAD PROFILE

N

SCALE IN FEET

50 0 50

3 Photo Location

Crossing #:	293712J
Location:	Franklin Co., City of West City (In)
Lat/Long:	37°59'28" / 88°56'18"
Railroad:	IC
Street:	Central Street
Railroad Milepost:	88.70
Crossing Protection:	Sign

J:\FRANKLIN\293712J\293712J.DWG 03/01/01 08:26 JLA