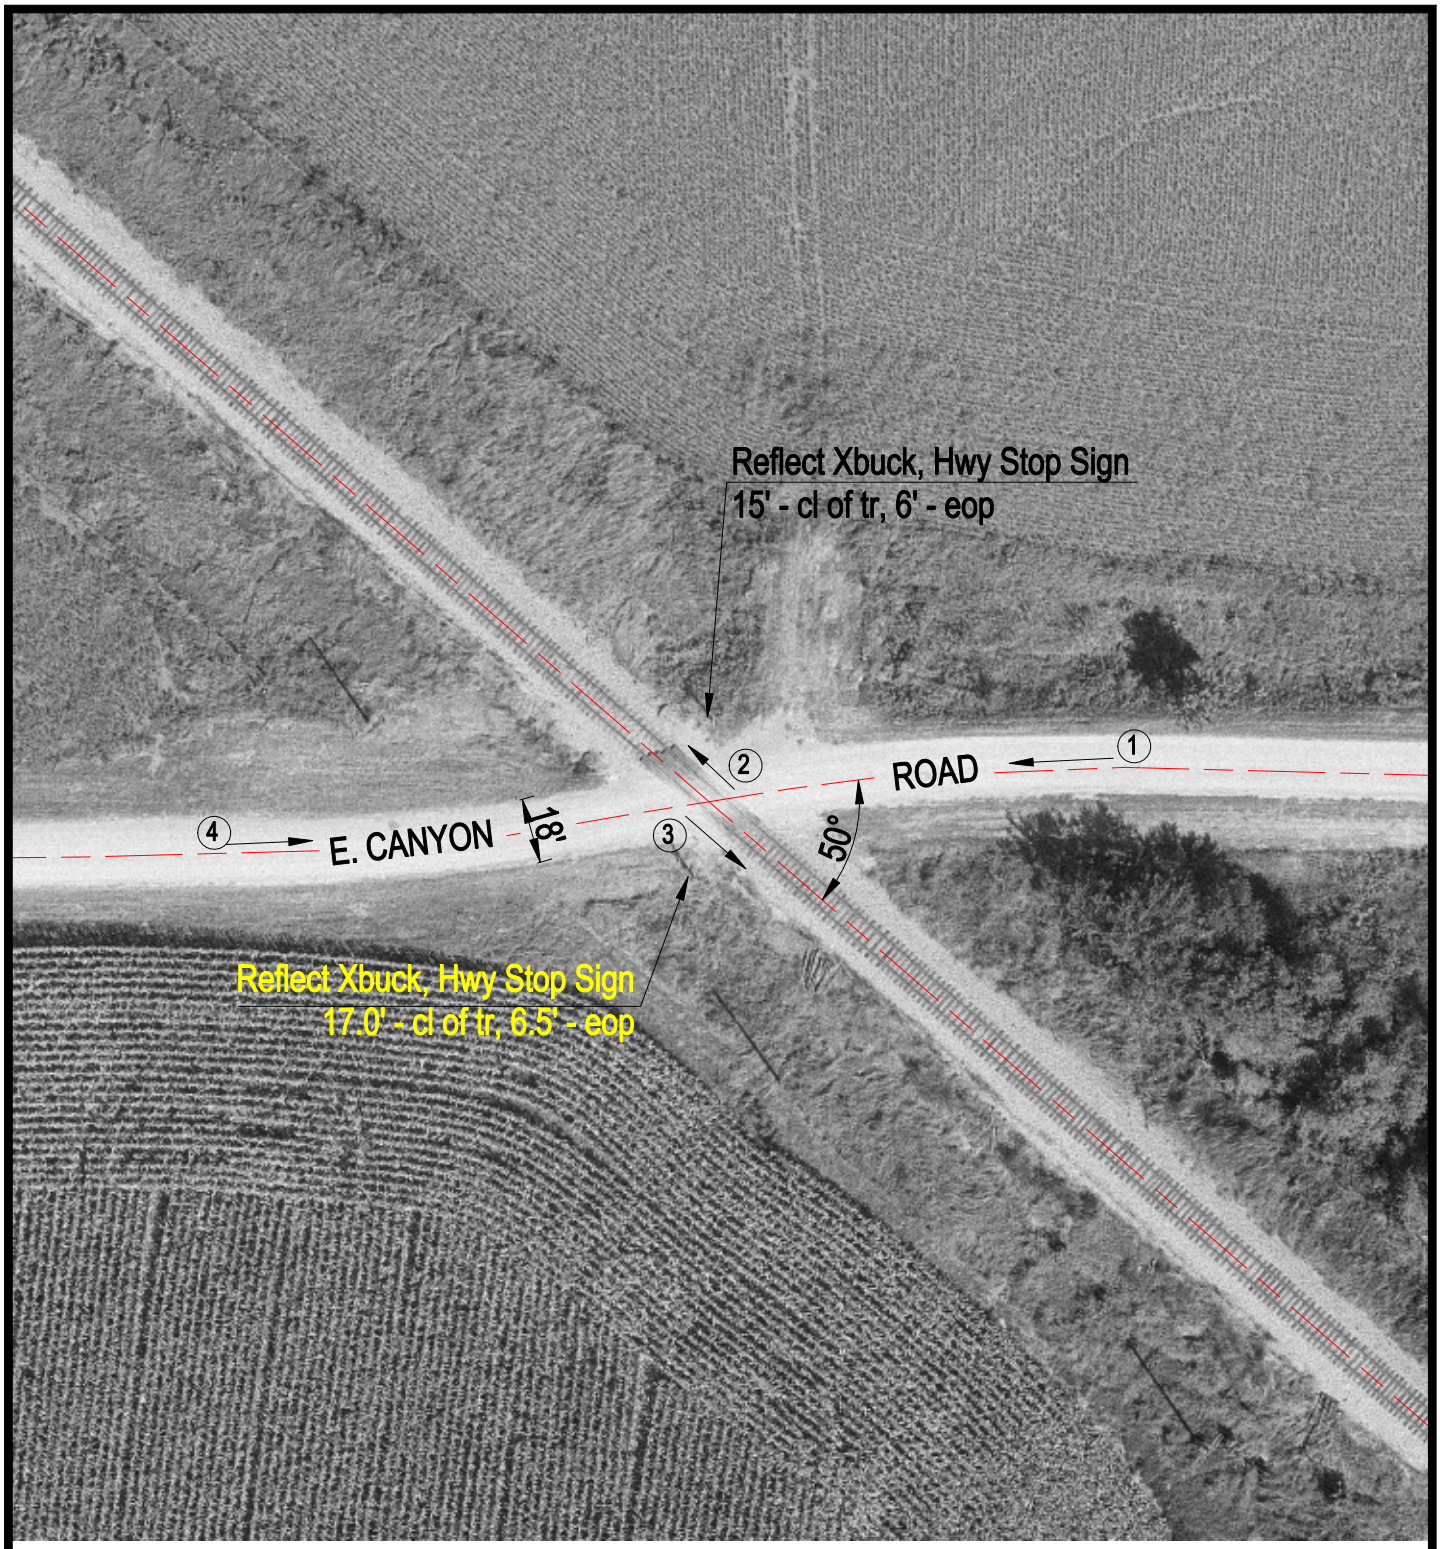

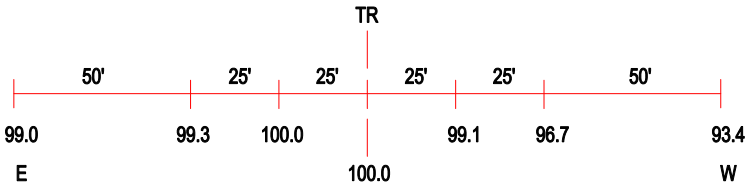

ROAD PROFILE

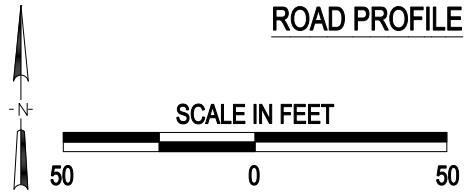

③ Photo Location

Crossing #:	306856E
Location:	Jo Daviess Co., City of Nora (N)
Lat/Long:	42°26'40" / 89°55'38"
Railroad:	ICR
Street:	E. CANYON ROAD
Railroad Milepost:	133.87
Crossing Protection:	SIGN

J:\JODAVIESS\306856E\306856E.DWG 03/01/01 08:35 HWH