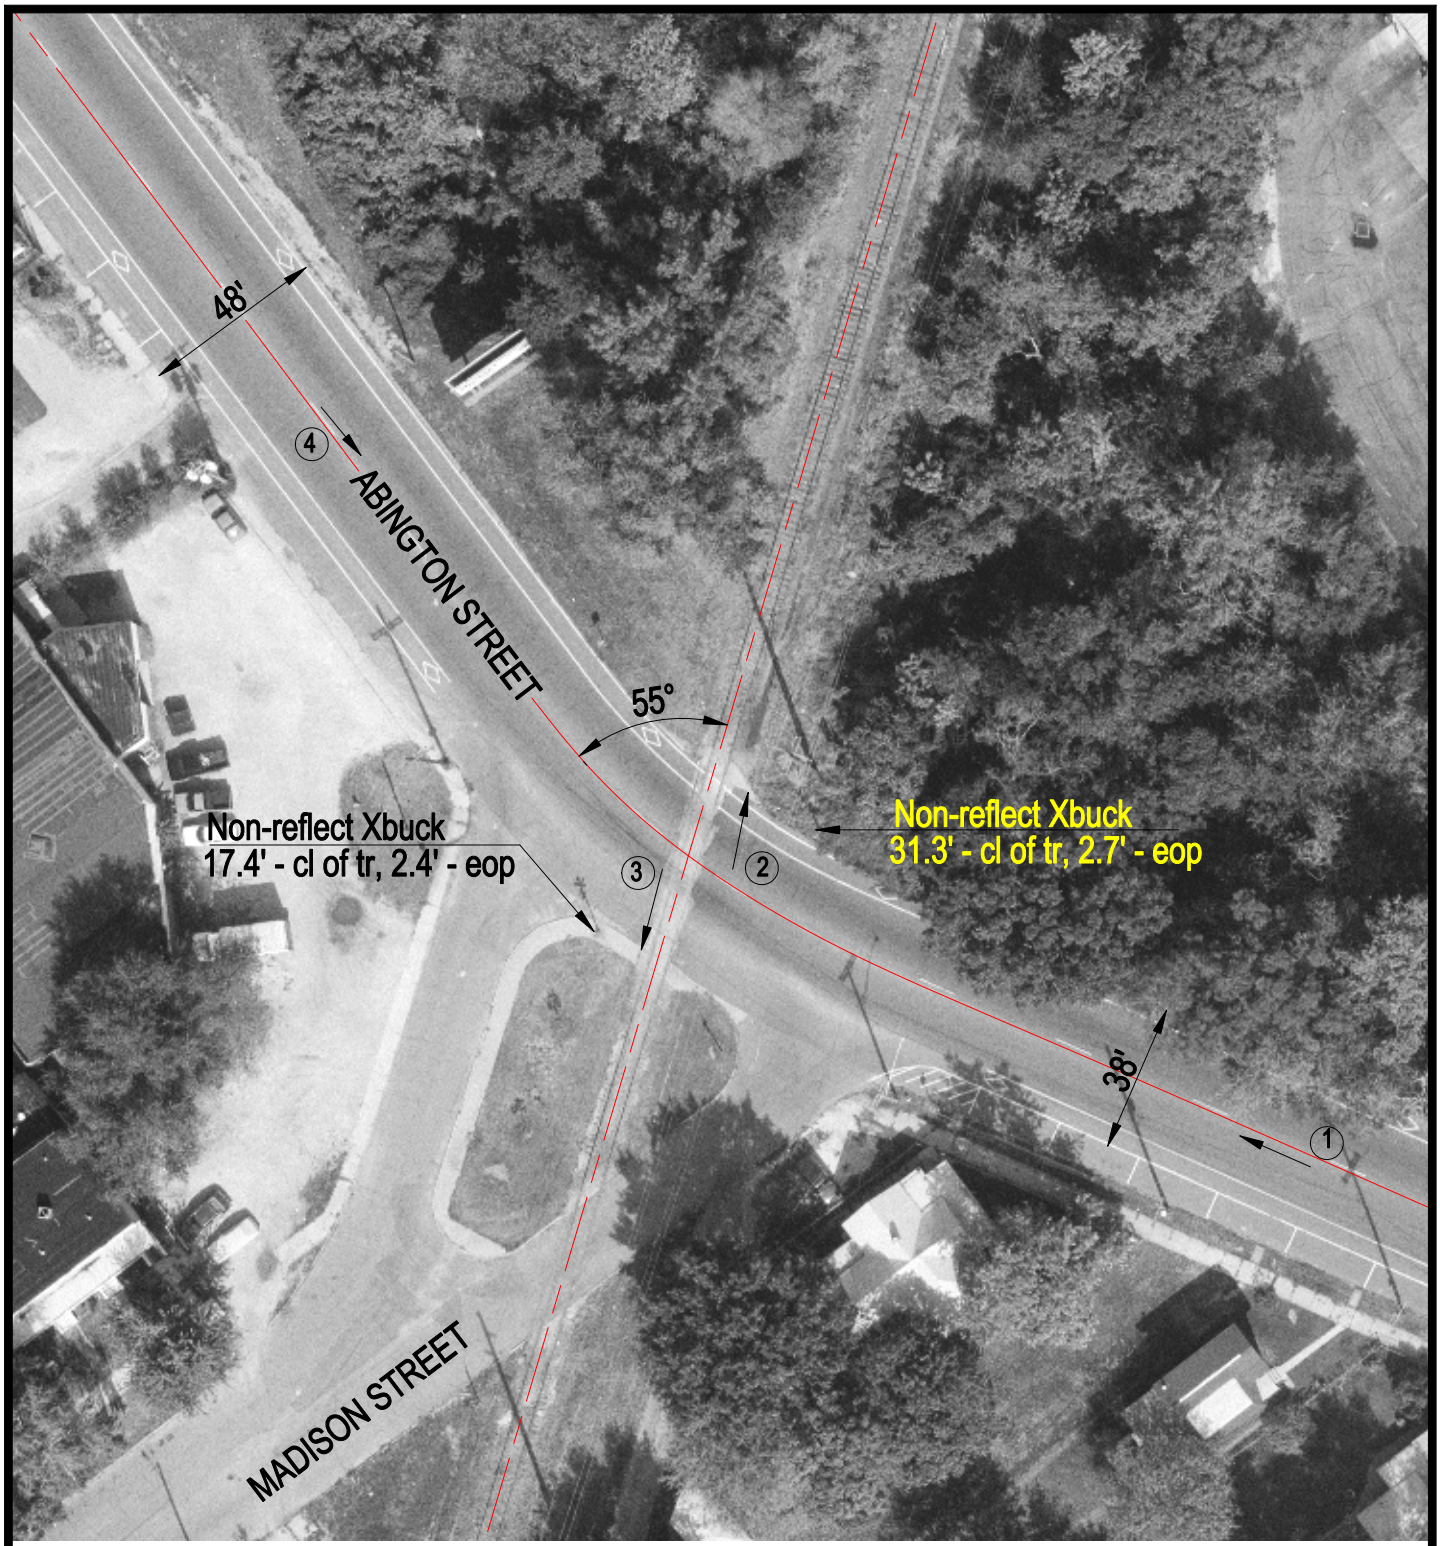

TR

50' 25' 25' 25' 25' 50'

101.6 W. 100.8 100.4 100.0 99.9 99.0 97.0 E.

ROAD PROFILE

N

SCALE IN FEET

50 0 50

3 Photo Location

Crossing #:	604051F
Location:	Peoria Co., City of Peoria (I)
Lat/Long:	40°42'30" / 89°34'10"
Railroad:	PPU
Street:	Abington Street
Railroad Milepost:	1.95
Crossing Protection:	Signs

J:\PEORIA\604051F\604051F.DWG 04/27/00 06:31 TFG